


БПЭК-02/ЦК

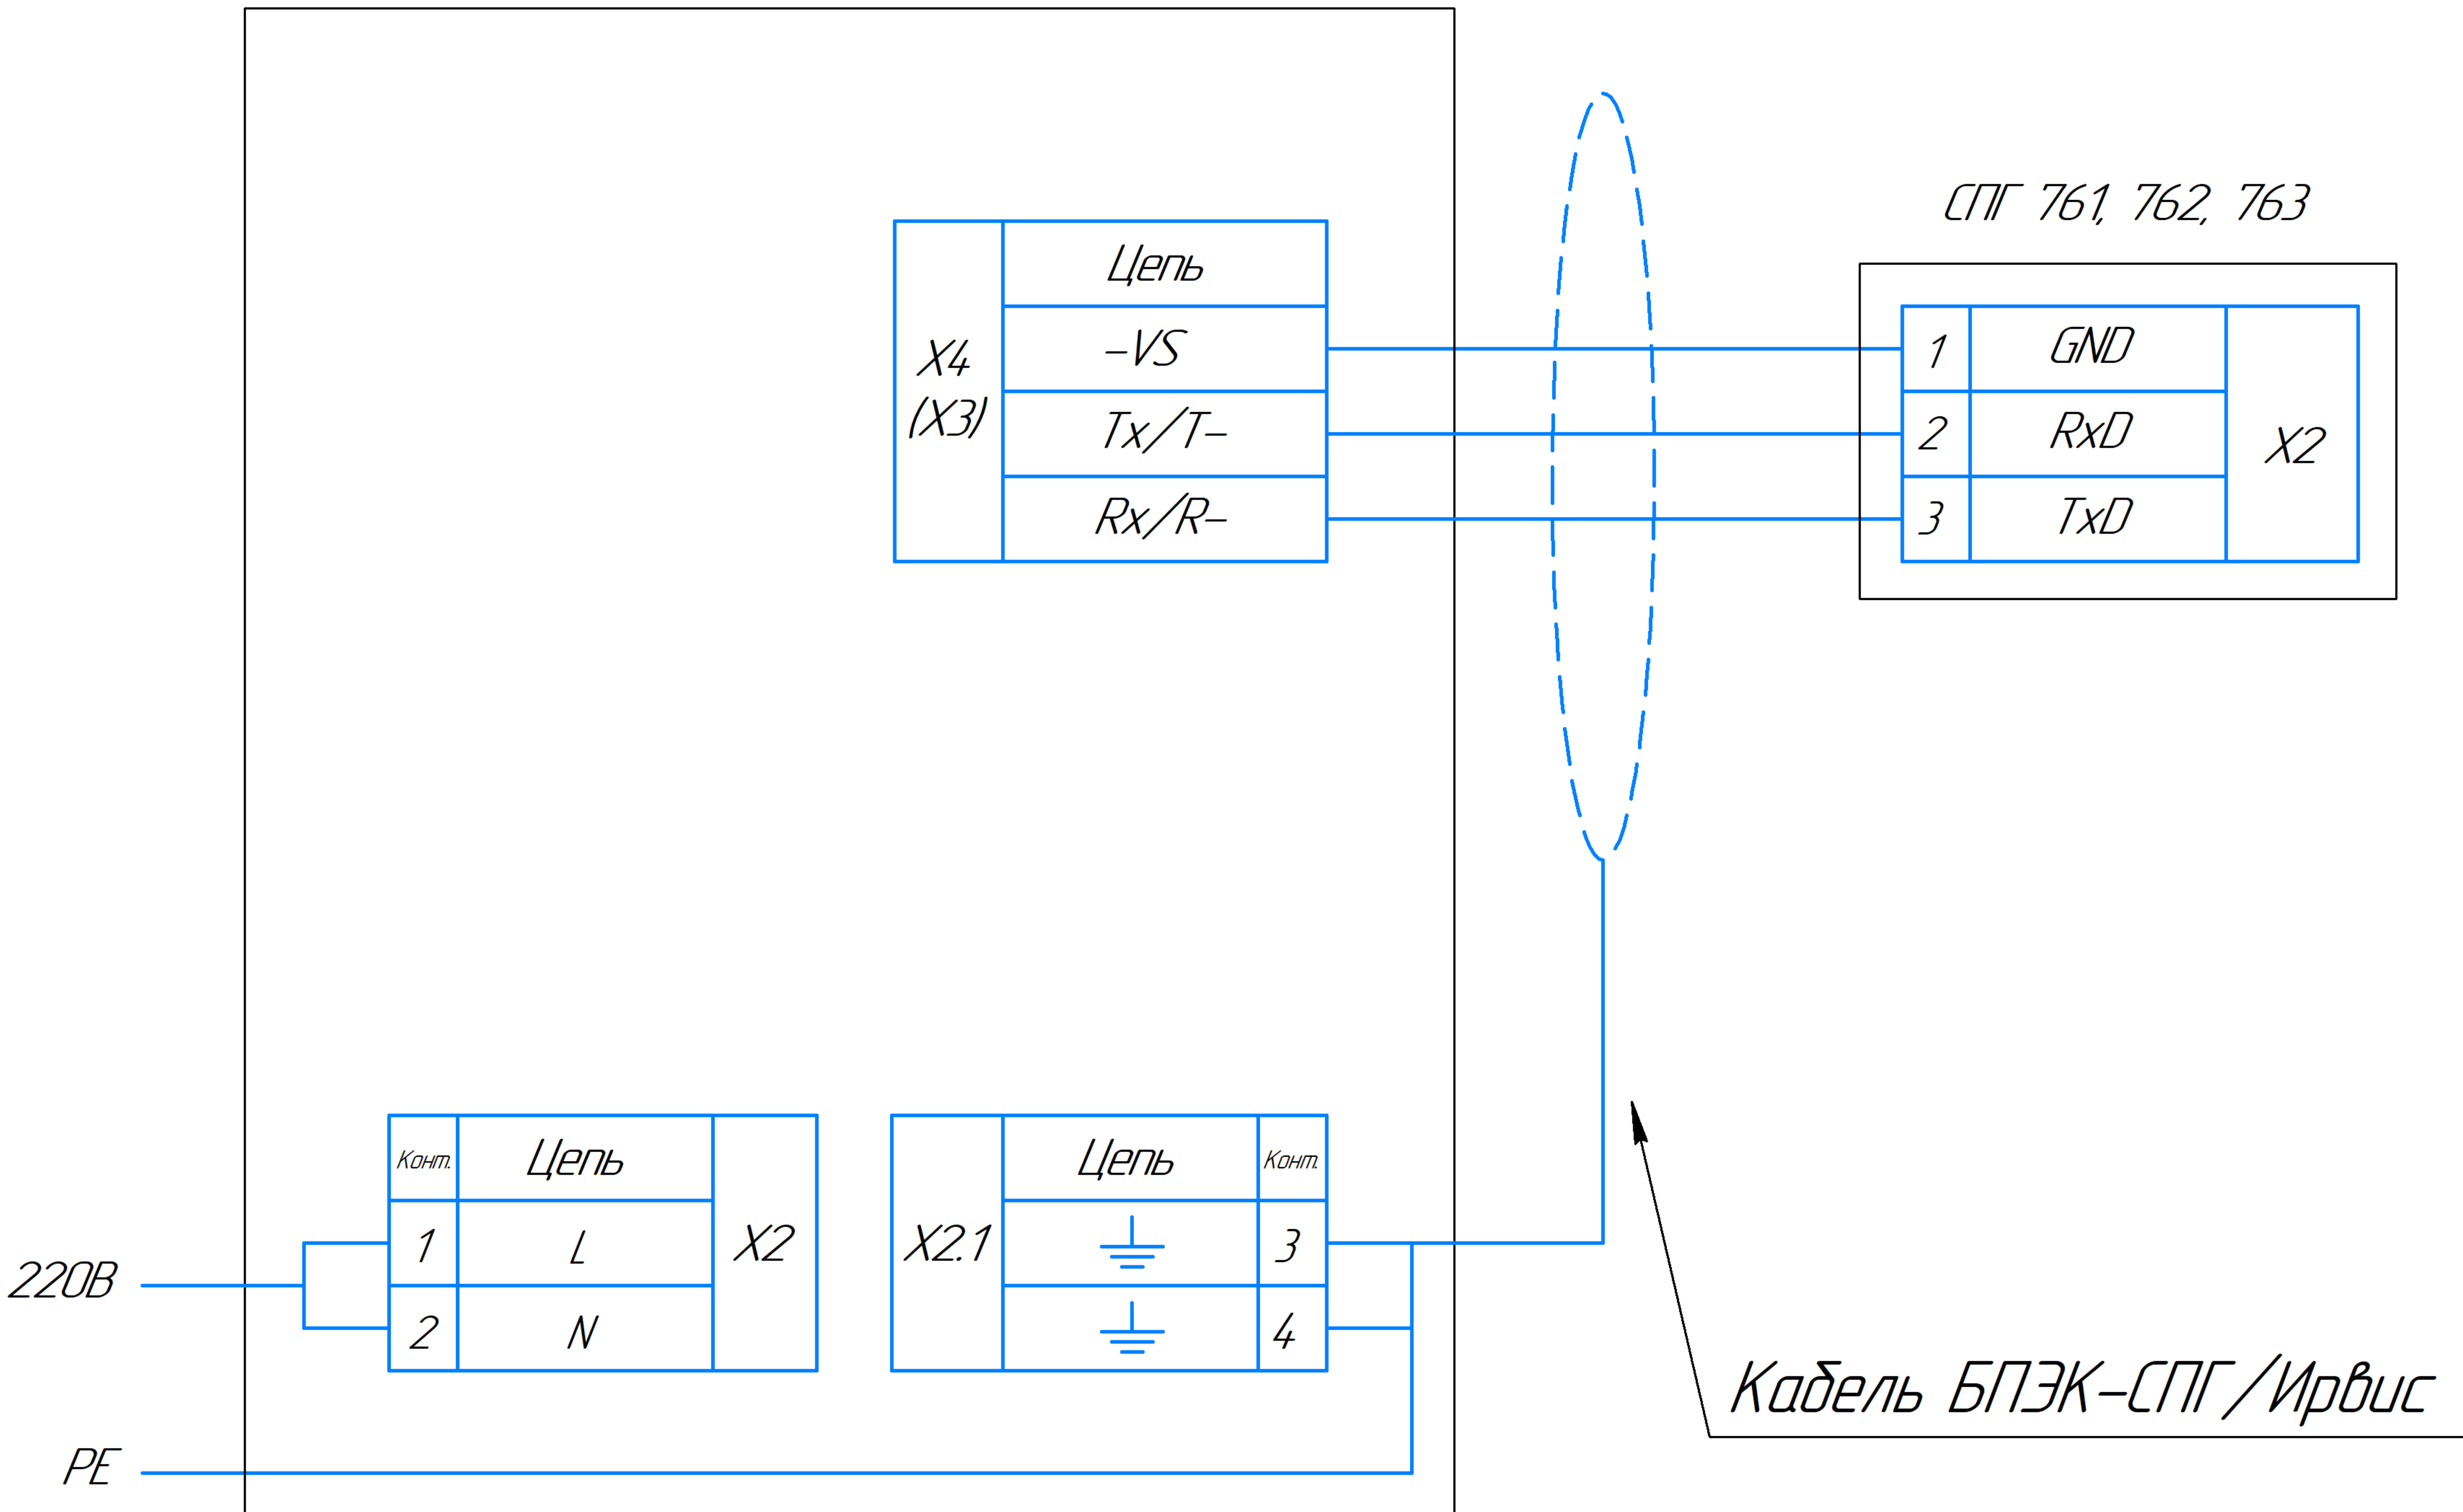

Подключение кабеля к СПГ 761, 762, 763 производится через винтовую колодку

Подключение кабеля к БПЭК производится через винтовую колодку

Длина кабеля между БПЭК и СПГ не более 50 м

Соединение вести кабелем с сечением провода не менее  $0,25 \text{ мм}^2$

Для соединения рекомендуется применять кабель БПЭК-СПГ/Ирвис производства ООО "Техномер"